

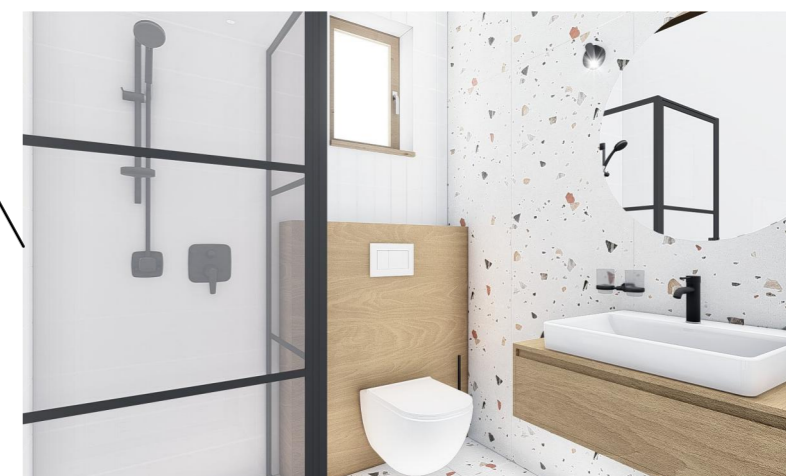
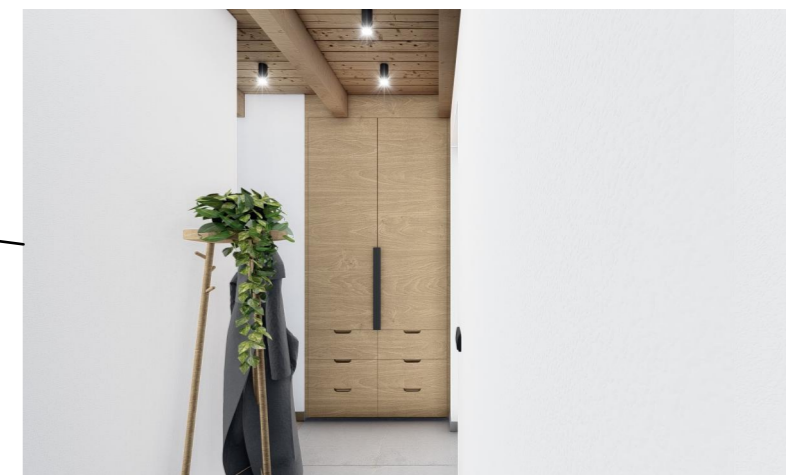
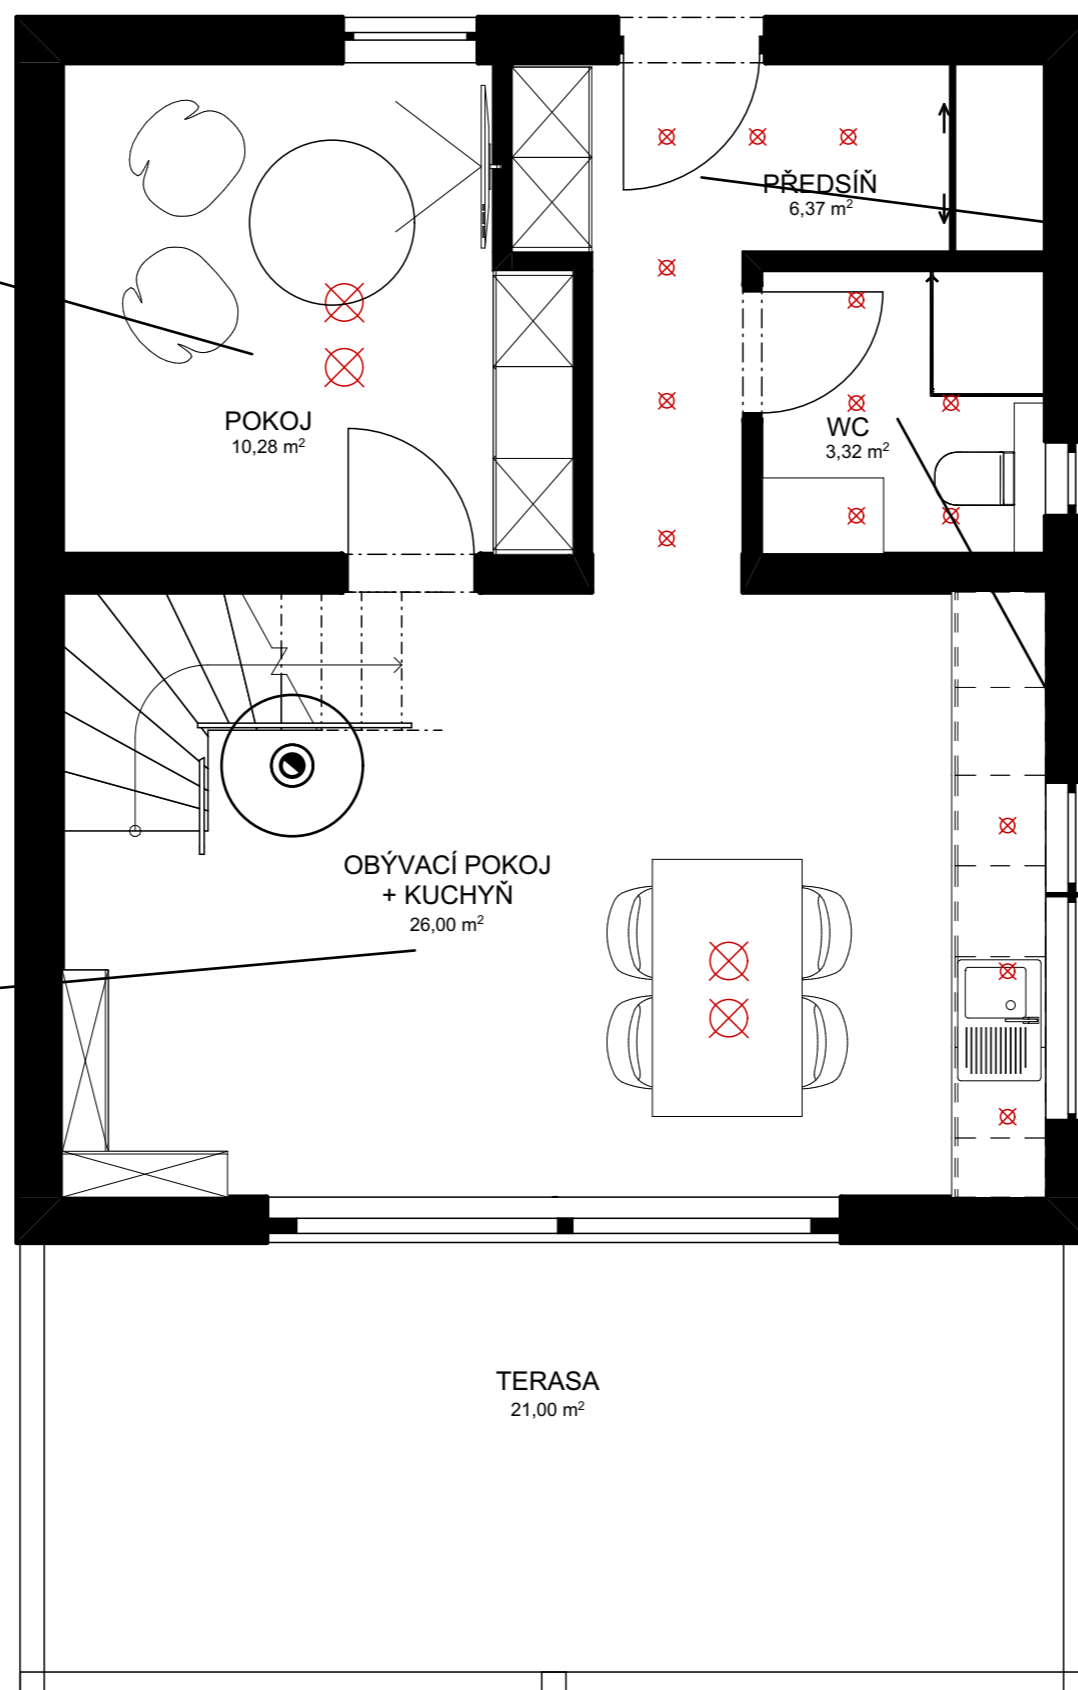
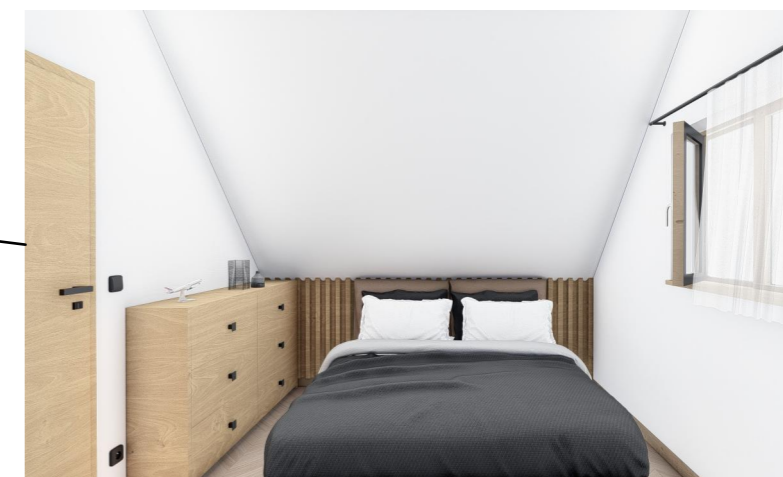
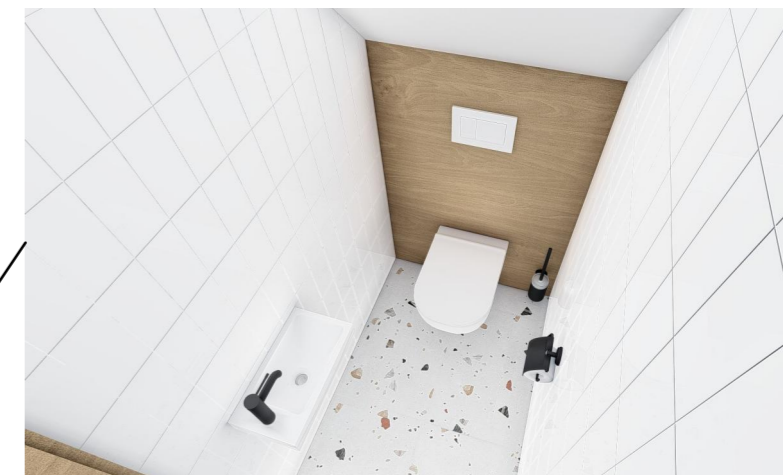


PŮDORYS 1. NP

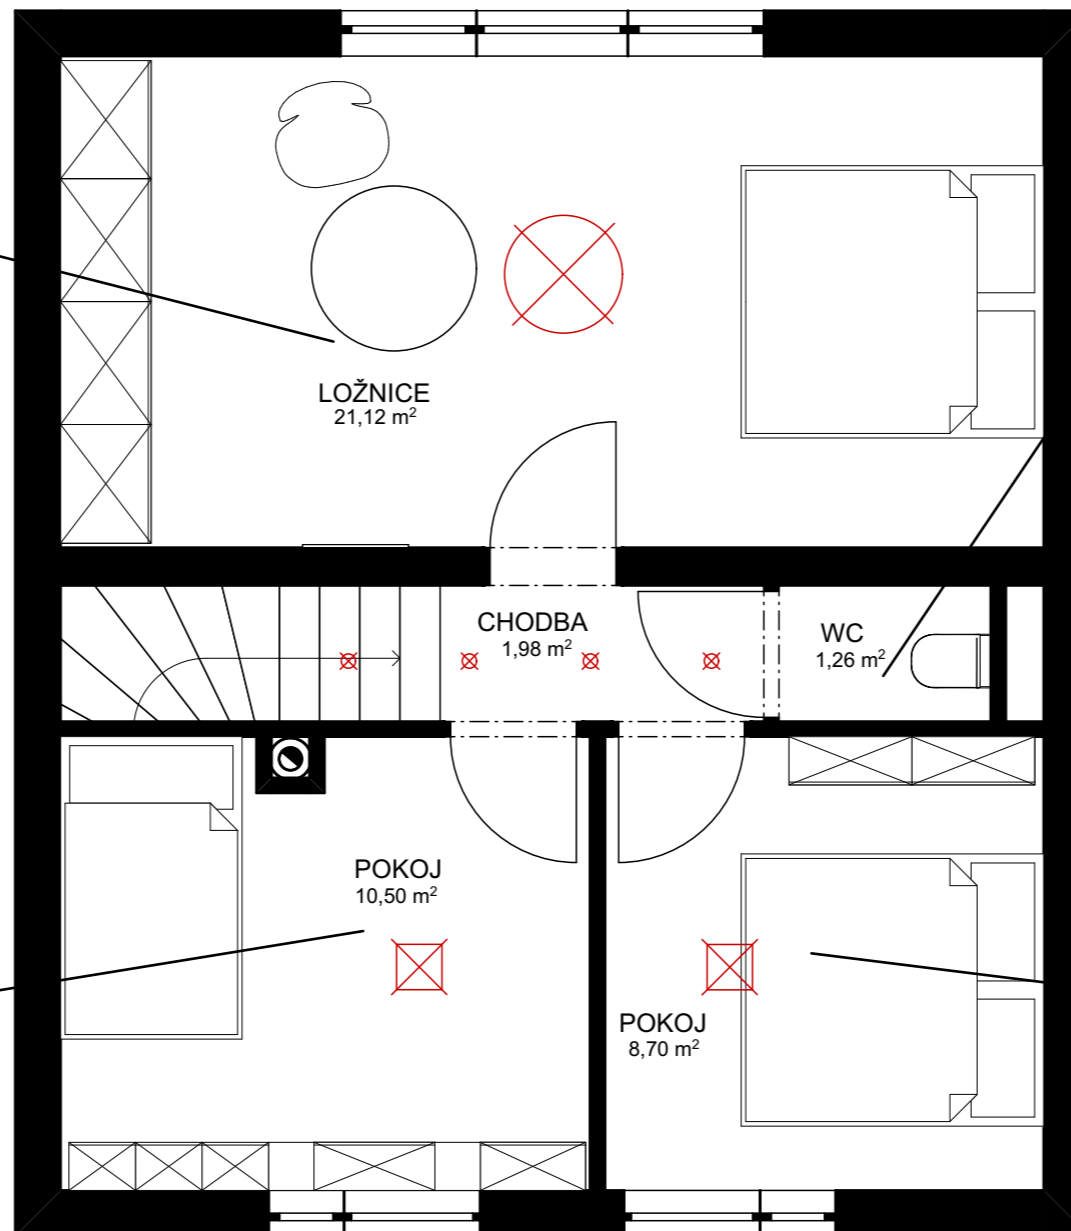


PŮDORYS 2. NP

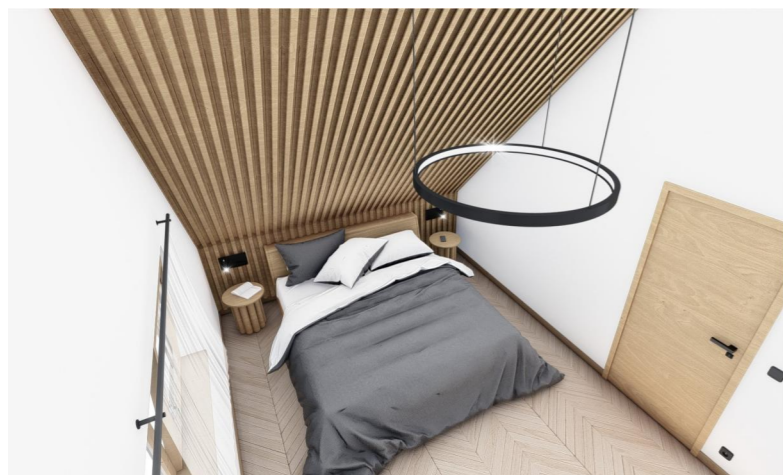


PŮDORYS 1. NP - CHATA TYP "A"

CHATA TYP "A"

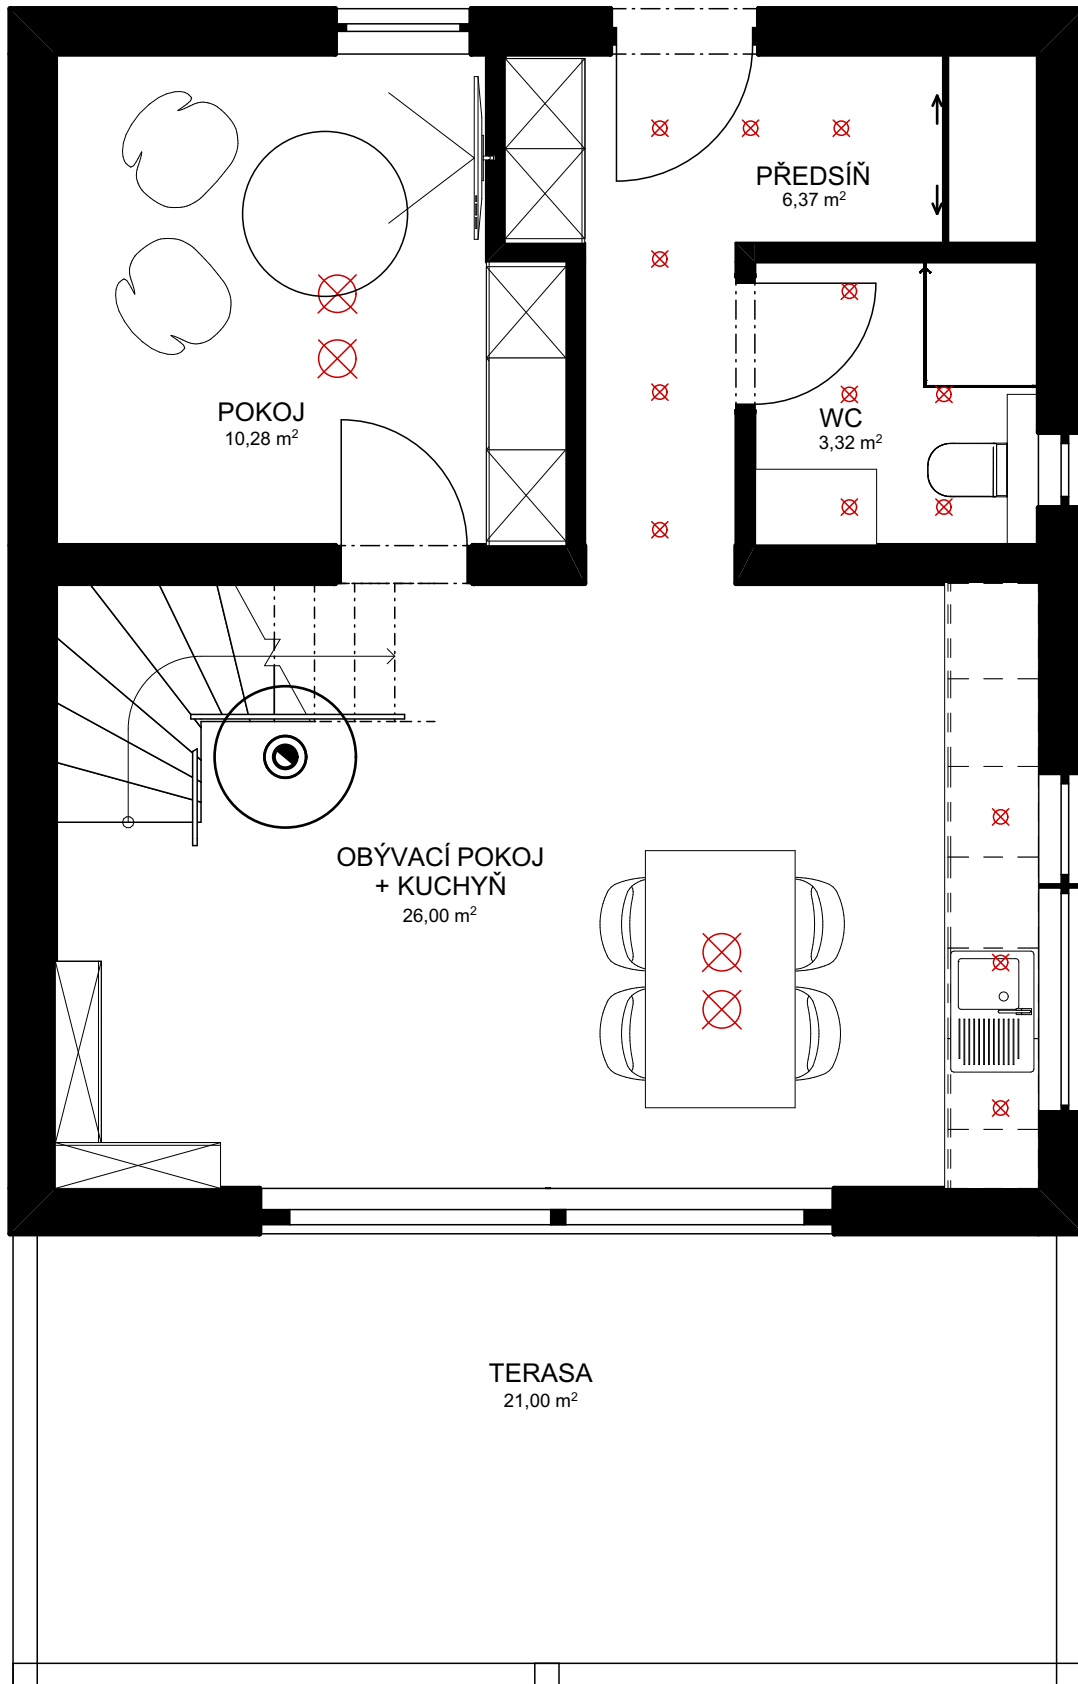


PŮDORYS 2. NP

CHATA TYP "A"

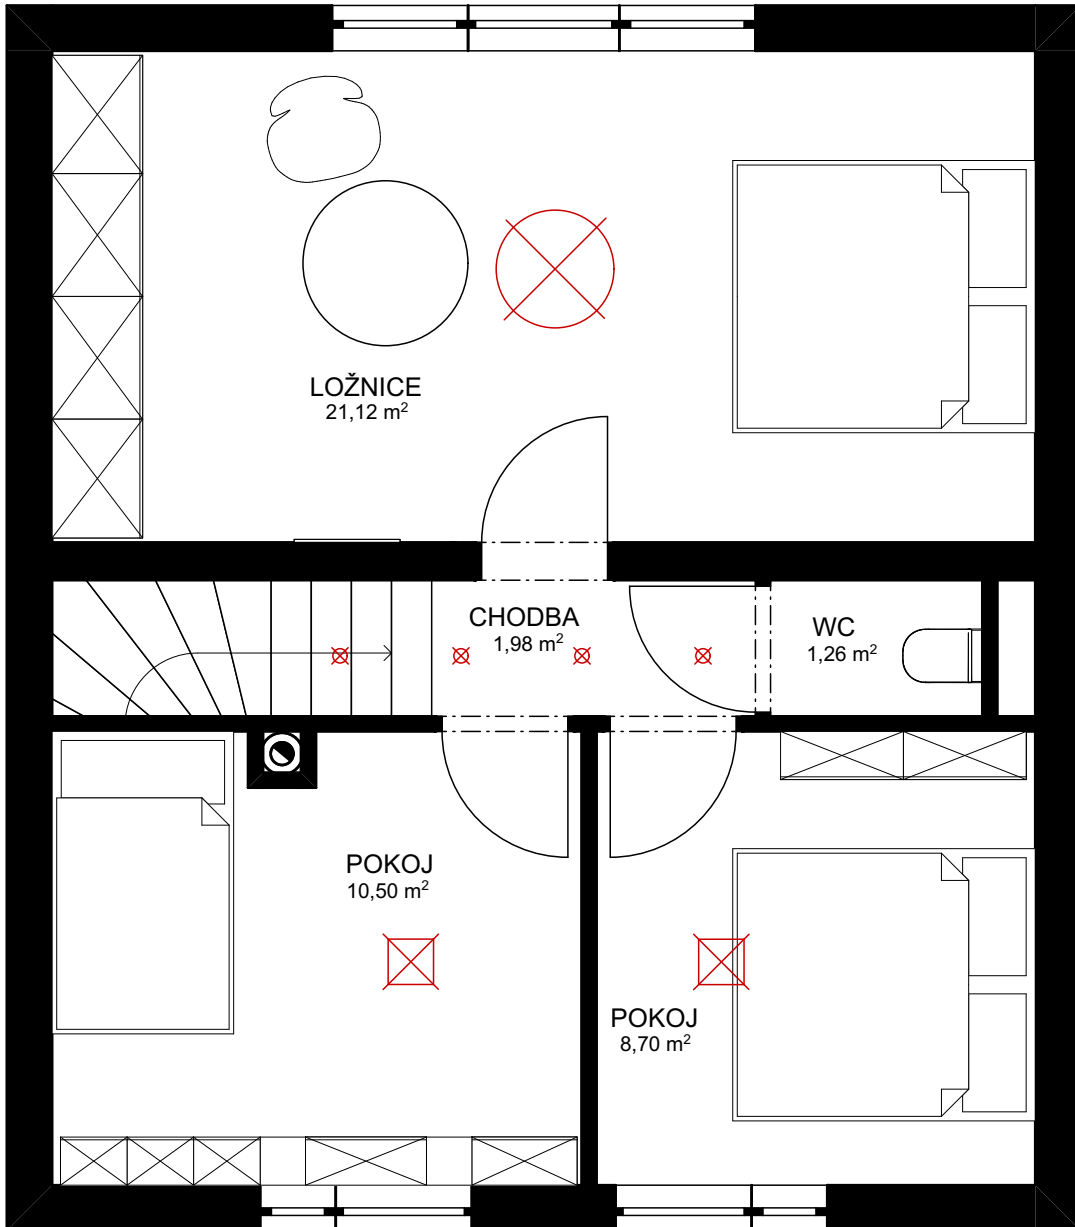


PŮDORYS 1. NP

CHATA TYP "B"

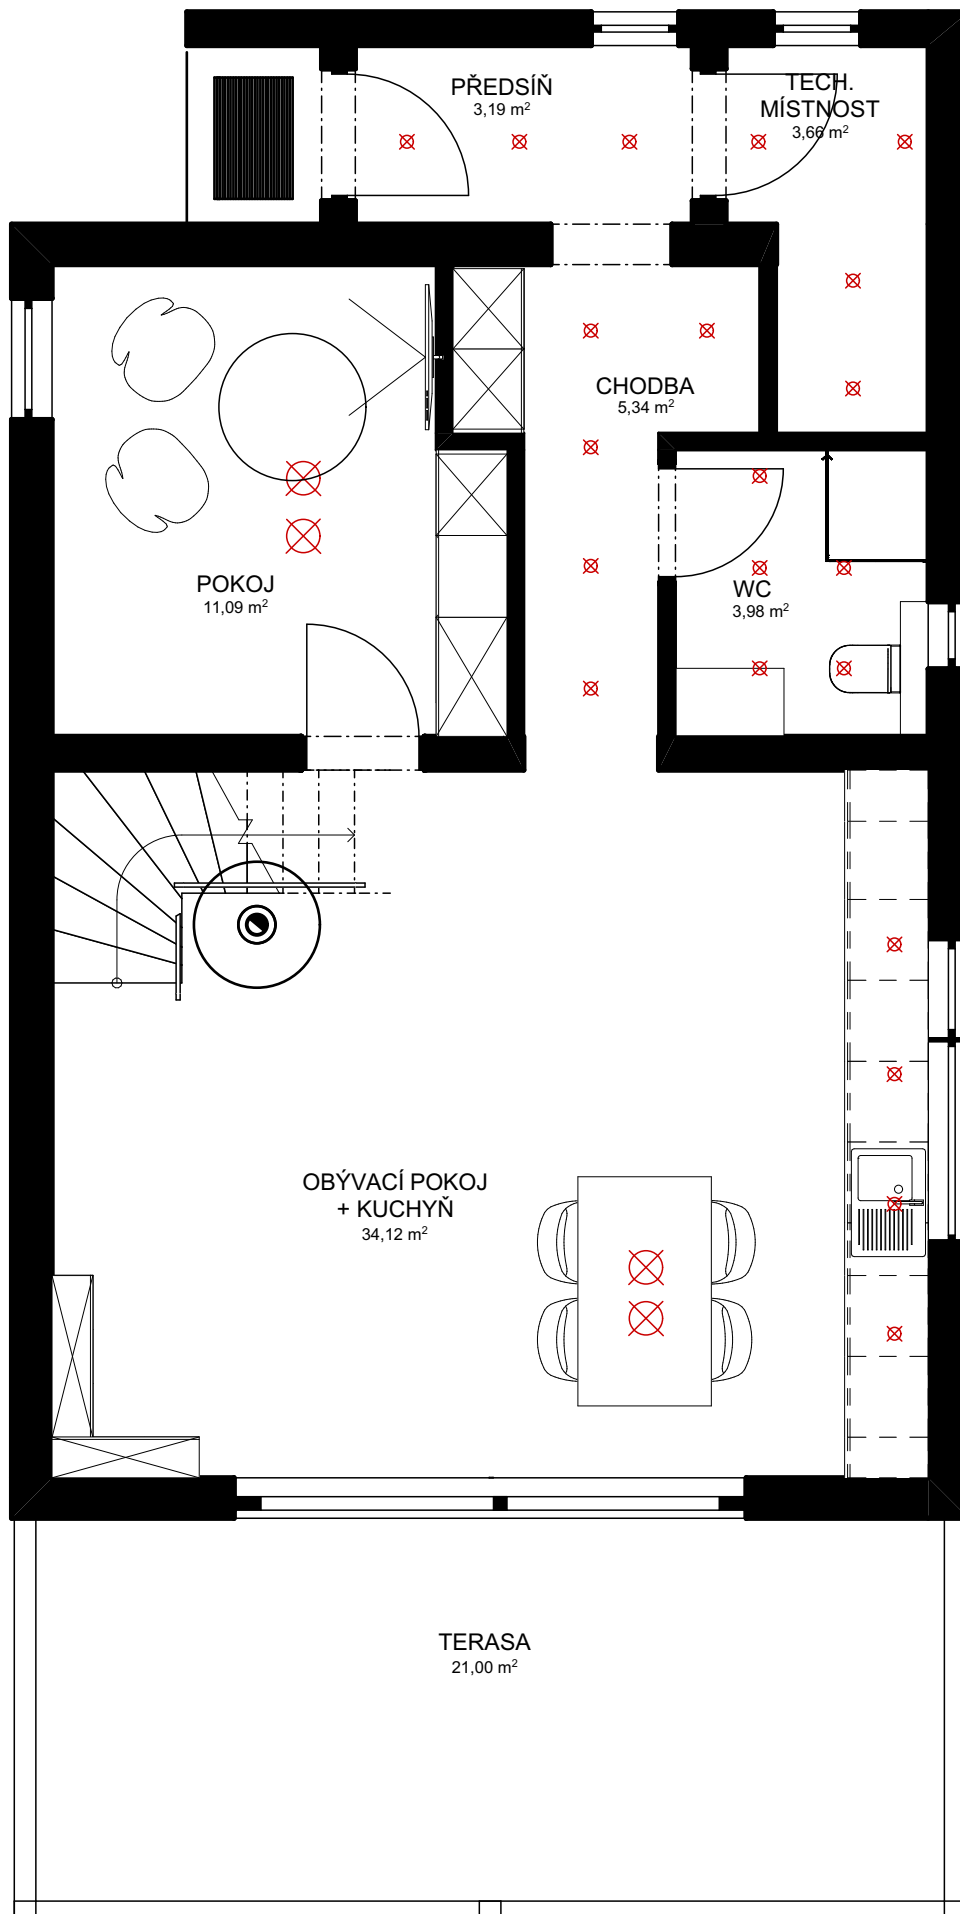

PŮDORYS 2. NP

CHATA TYP "B"

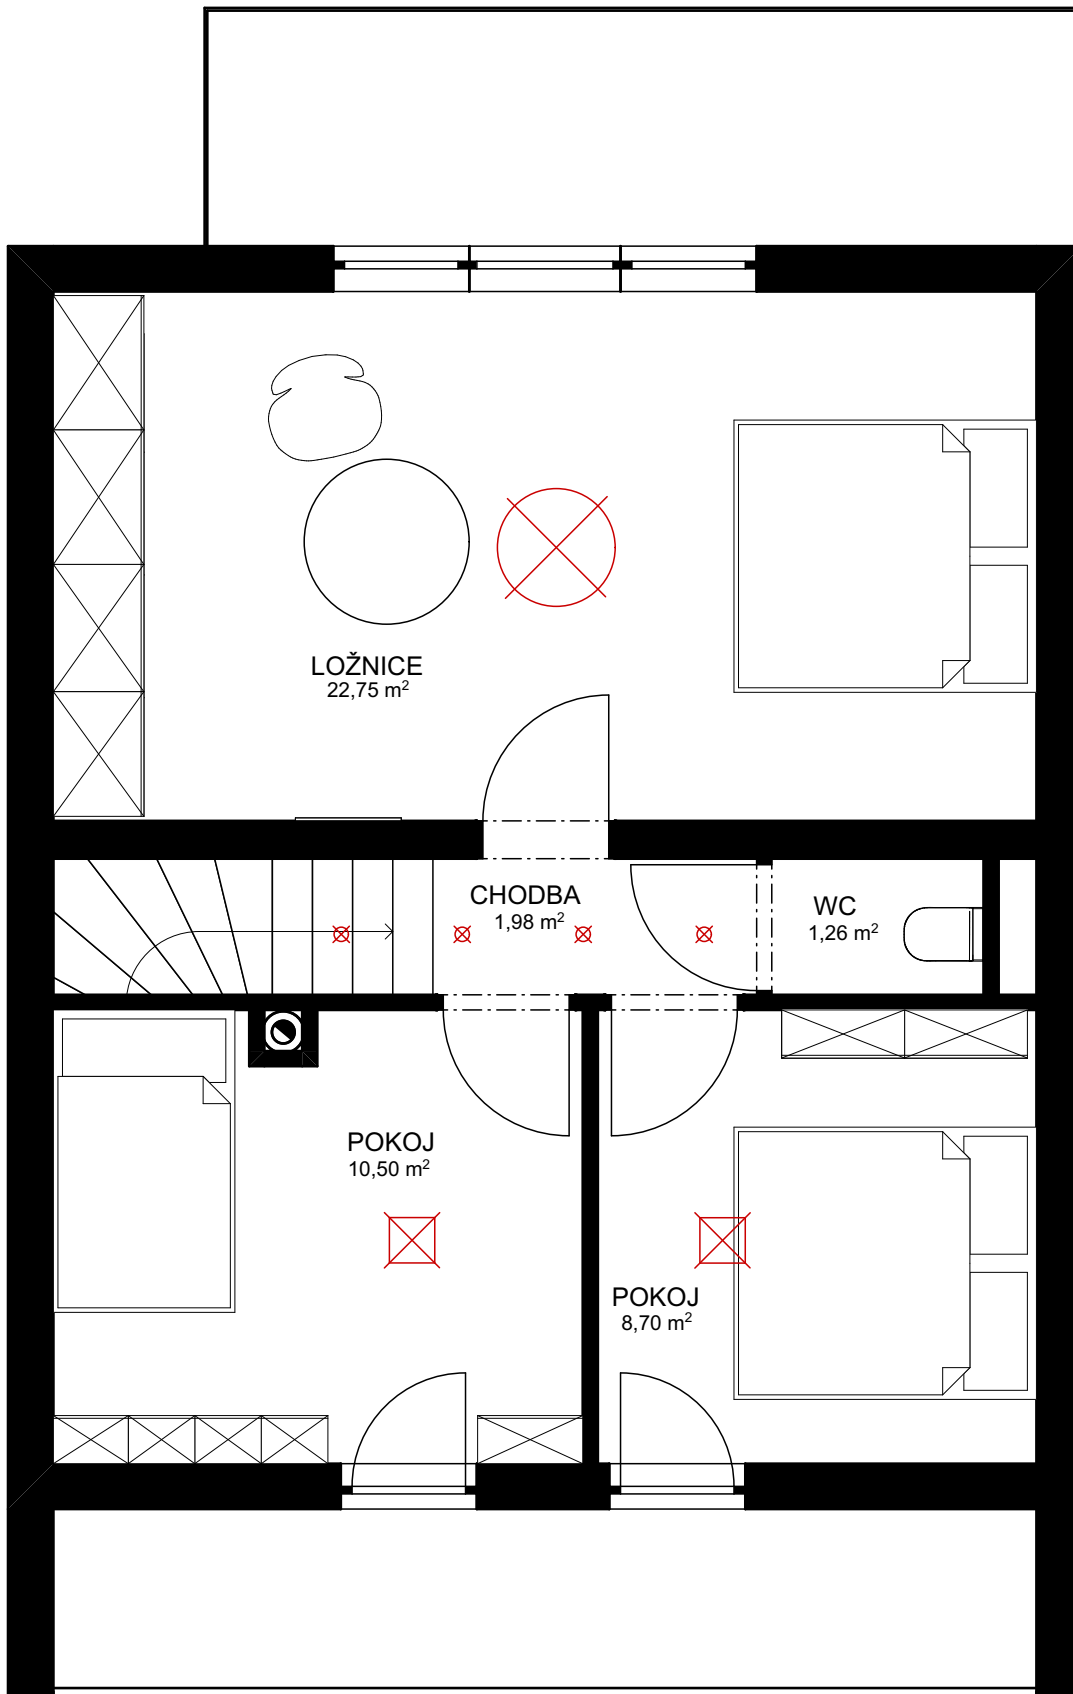

ŘEZ B-B'

